
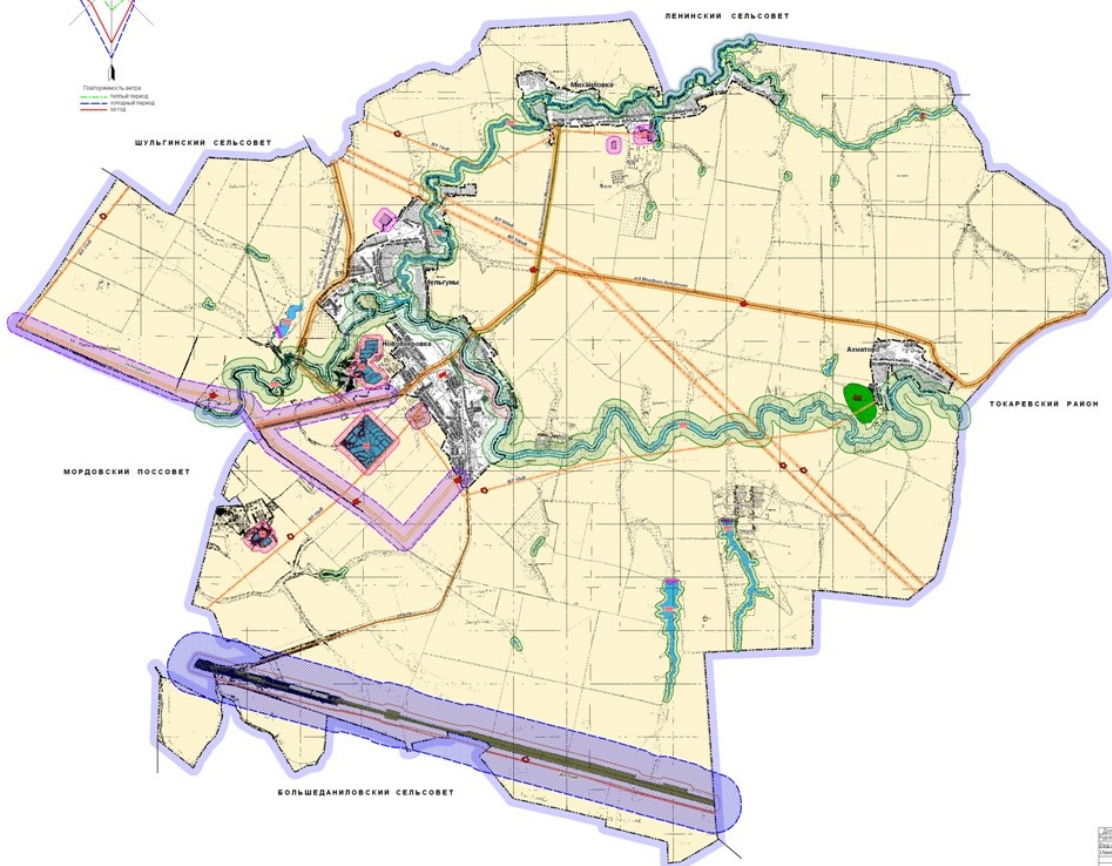


**ГЕНЕРАЛЬНЫЙ ПЛАН**  
 муниципального образования Новоохровского поссовета Мордовского района Тамбовской области  
**СХЕМА ТЕРРИТОРИЙ, ПОДВЕРЖЕННЫХ РИСКУ ВОЗНИКНОВЕНИЯ**  
**ЧРЕЗВЫЧАЙНЫХ СИТУАЦИЙ ПРИРОДНОГО И ТЕХНОГЕННОГО ХАРАКТЕРА**  
 Масштаб 1 : 25 000

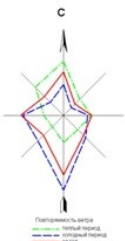

- УСЛОВНЫЕ ОБОЗНАЧЕНИЯ**
- граница поссовета
  - граница населенной территории
  - административная граница поссовета
  - дорога
  - территория
  - автомобильная дорога
  - железная дорога
  - мостовая часть
  - линия электропередачи
  - ЛЭП, линия связи
  - линия связи
  - железнодорожные сооружения (включая объекты инфраструктуры)
  - автомобильные сооружения (включая объекты инфраструктуры)
  - железнодорожные сооружения (включая объекты инфраструктуры)
  - объекты
  - объекты
- УСЛОВНЫЕ ОБОЗНАЧЕНИЯ ГРАНИЦ ЗОН С ОСОБЫМИ УСЛОВИЯМИ ИСПОЛЬЗОВАНИЯ ТЕРРИТОРИИ**
- водозащитная зона реки и водоема
  - прибрежная зона
  - санитарно-защитная зона водозабора в источнике воды
  - санитарно-защитная зона объектов накопления отходов
  - охранная зона инженерной инфраструктуры
  - охранная зона транспортной инфраструктуры
- ОБЪЕКТЫ РИСКА ВОЗНИКНОВЕНИЯ ЧРЕЗВЫЧАЙНЫХ СИТУАЦИЙ**
- ПРИРОДНОГО ХАРАКТЕРА**
- подтопление
  - аварийный объект (объект аварии от огня)
  - зона техногенной опасности
- ТЕХНОГЕННОГО ХАРАКТЕРА**
- радиационно-опасные объекты
  - зона возможного разлива при аварии на объектах хранения нефтепродуктов
  - зона возможного разлива при аварии на объектах хранения нефтепродуктов
  - зона возможного разлива при аварии на объектах хранения нефтепродуктов
- Мероприятия по охране окружающей среды**
- защита зон и объектов от загрязнения водоемов
  - защита объектов

Генеральный план	
Дата утверждения:	_____
Масштаб:	1 : 25 000
Составитель:	_____
Проверил:	_____
Утвердил:	_____
Срок действия:	_____
Содержание:	_____
Исполнитель:	_____
Сектор:	_____
Специальность:	_____
Стаж:	_____
Среднее образование:	_____
Среднее специальное образование:	_____
Высшее образование:	_____
Специальность:	_____
Стаж:	_____
Среднее образование:	_____
Среднее специальное образование:	_____
Высшее образование:	_____
Специальность:	_____
Стаж:	_____